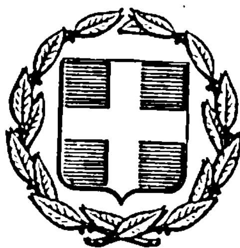


ΕΦΗΜΕΡΙΣ ΤΗΣ ΚΥΒΕΡΝΗΣΕΩΣ
ΤΗΣ ΕΛΛΗΝΙΚΗΣ ΔΗΜΟΚΡΑΤΙΑΣ

ΑΘΗΝΑ 5 ΙΟΥΛΙΟΥ 1984 | ΤΕΥΧΟΣ ΤΕΤΑΡΤΟ | ΑΡΙΘΜΟΣ ΦΥΛΛΟΥ 404

ΠΕΡΙΕΧΟΜΕΝΑ

ΑΠΑΛΛΟΤΡΙΩΣΕΙΣ

ΑΠΟΦΑΣΕΙΣ

Αριθ. Δ/320579 (1)

Άρση αναδασώσεως σε έκταση εμβαδού 1655 τ.μ. διακατεχόμενης από τον ΟΔΕΠ στη θέση «Δεξαμενή» (τέρμα οδού Αγ. Νικολάου) περιοχής Δήμου Περάματος για κατασκευή δεξαμενής και αντλιοστασίου από Ε.Υ.Δ.Α.Π.

Ο ΝΟΜΑΡΧΗΣ ΑΤΤΙΚΗΣ

Έχοντας υπόψη:

1. Τις διατάξεις του άρθρου 24 του Συντάγματος της Χώρας

2. Τις διατάξεις περί διοικητικής αποκέντρωσης.

3. Τις διατάξεις του άρθρου 44 παρ. 3 του Ν. 998/79 «περί προστασίας των δασών και των δασικών εν γένει εκτάσεων της χώρας - άρση αναδασώσεων».

4. Τις διατάξεις του άρθρου 58 παρ. 3 του Ν. 998/79.

5. Τις διαταγές του Υπουργείου Γεωργίας αριθ. 165416/1180/8.7.80 και 182447/3 049/24.9.1980 «περί αναδασωτέων εκτάσεων».

6. Την αριθ. 108424/13.9.1934 (ΦΕΚ 133/τ. Β/16.10.1934) Πράξη του Υπουργού Γεωργίας περί κηρύξεως ως αναδασωτέας της περιοχής του λεκανοπεδίου Αττικής».

7. Την από 29.3.1984 αίτηση της Ε.Υ.Δ.Α.Π. (Μηχανικός Επαμ. Πέππες).

8. Την αριθ. 3268/2560/13.4.1965 (ΦΕΚ 69/τ. Δ/3.5.1965) απόφαση των Υπουργών Δημ. Έργων και Οικονομικών περί αναγκαστικής απαλλοτριώσεως κτημάτων προς κατασκευή υδατοδεξαμενής στην περιφέρεια Περάματος».

9. Την αριθ. 1106/16.5.1984 αναφορά του Δασαρχείου Πειραιά «περί άρσεως αναδασώσεως, από τη διακατεχόμενη από τον ΟΔΕΠ έκταση εμβαδού 1665 τετρ. μέτρων στη θέση «Δεξαμενή» περιοχής Δήμου Περάματος και χορήγηση στην Ε.Υ.Δ.Α.Π. αδείας του Νομάρχου για την εκτέλεση των έργων κατασκευής του αντλιοστασίου 4,20Χ 4,20 στη θέση αυτή».

10. Την προφορική εισήγηση του Δ/ντού Δασών Πειραιά, Αποφασίζουμε:


α) Εγκρίνουμε την επέμβαση στην παραπάνω έκταση εμβαδού 1665 τ.μ. για την κατασκευή αντλιοστασίου από την Ε.Υ.Δ.Α.Π.

β) Αίρουμε την αναδάσωση από έκταση εμβαδού 1665 τ.μ. διακατεχόμενη από τον Ο.Δ.Ε.Π. στη θέση «Δεξαμενή» περιοχής Δήμου Περάματος που συμπεριλαμβάνεται στην ευρύτερη κυρηχθείσα αναδασωτέα έκταση με την αναφερομένη στην παράγραφο 6 πράξη του Υπουργού Γεωργίας, όπως εμφανίζεται στο σχετικό απόσπασμα του κτηματολογικού χάρτη Περάματος κλιμ. 1 : 5.000 που αποτελεί αναπόσπαστο μέρος της απόφασής μας αυτής.

Η απόφαση αυτή να δημοσιευθεί στην Εφημερίδα της Κυβερνήσεως.

Πειραιάς, 30 Μαΐου 1984

Ο Νομάρχης
ΑΝΔΡΕΑΣ ΦΟΥΡΑΣ

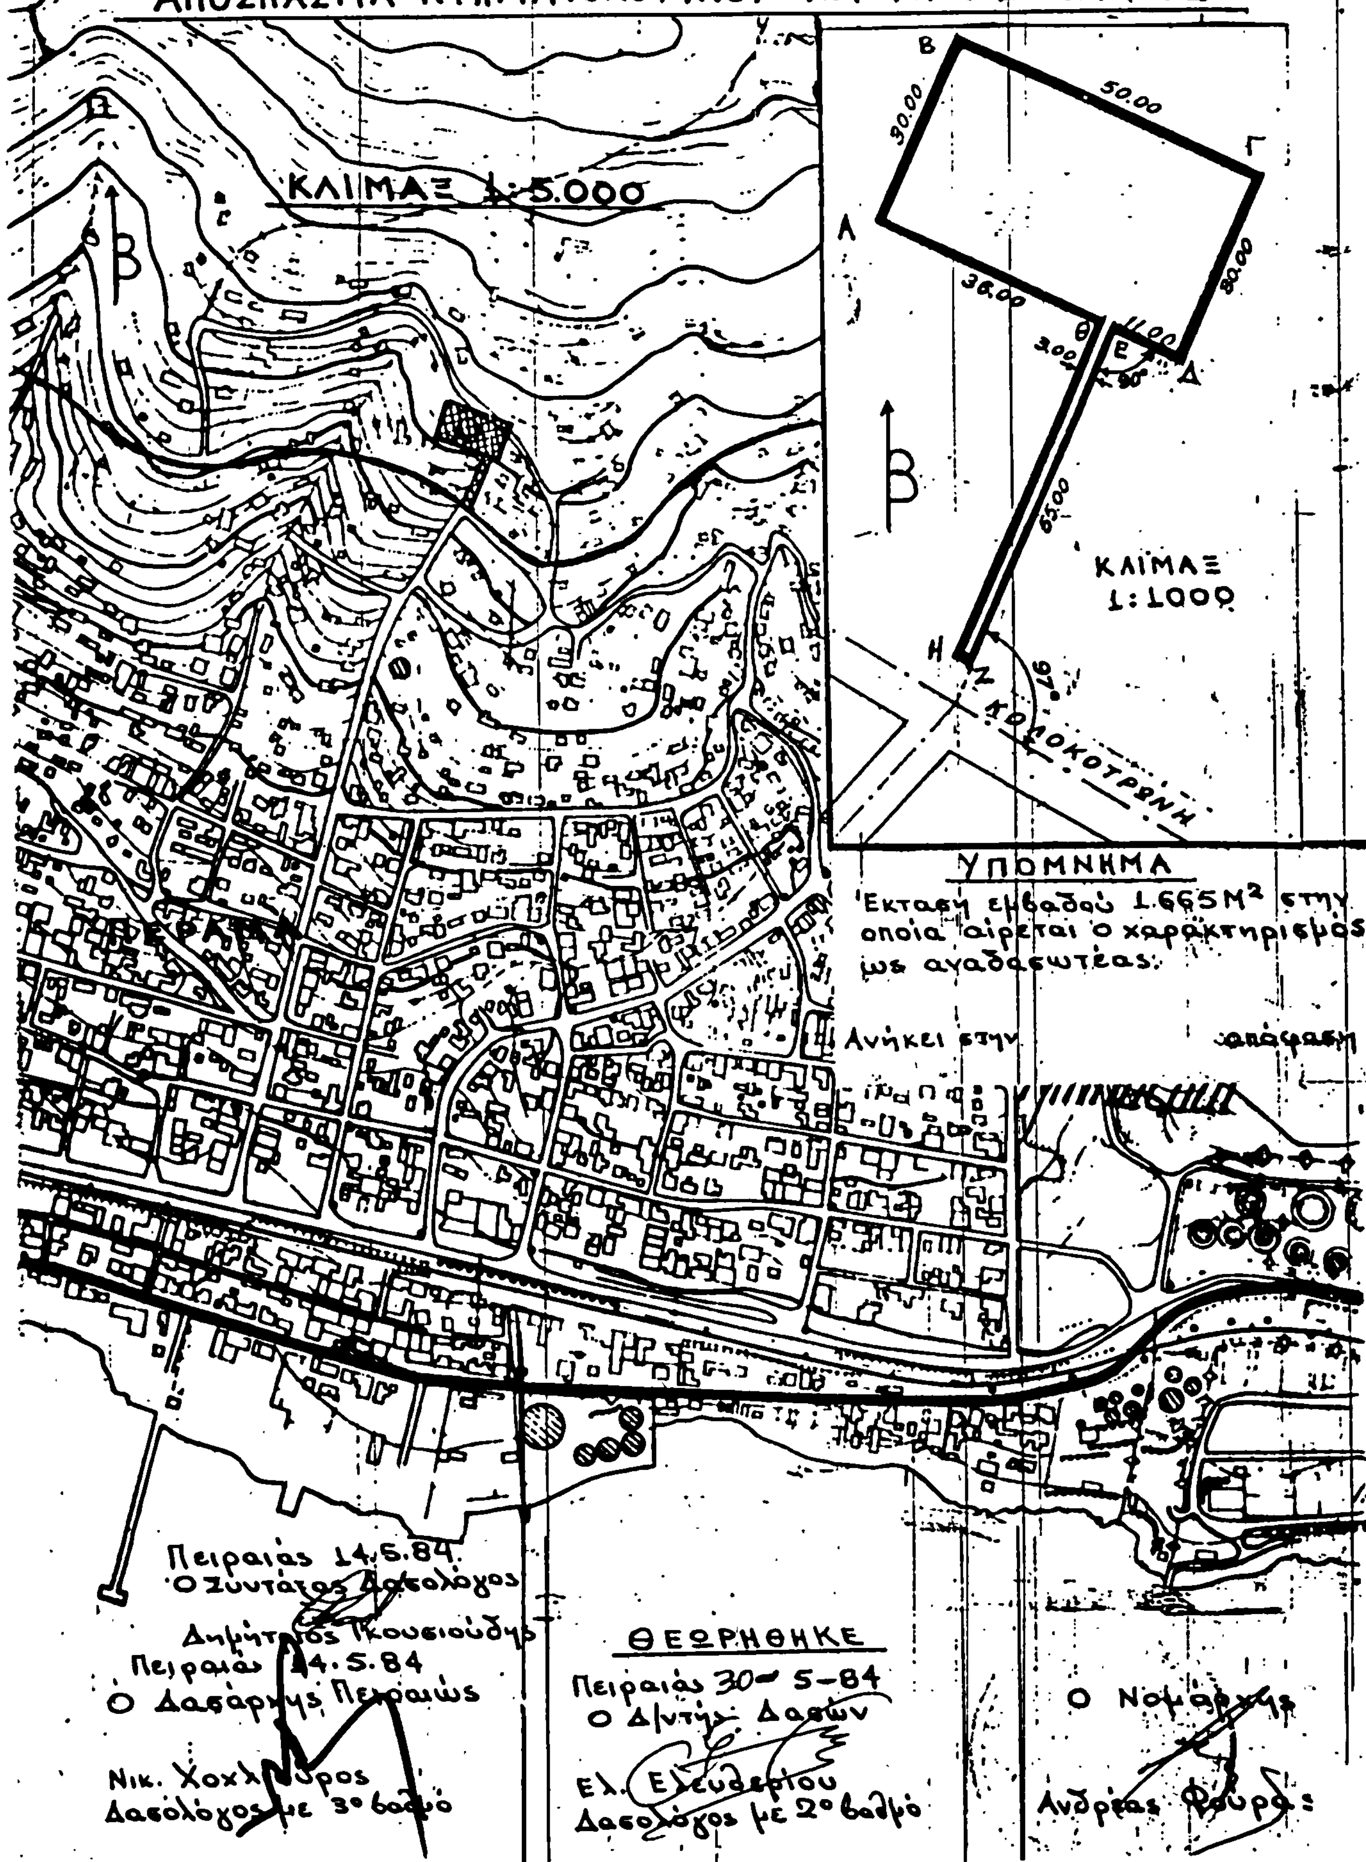
ΑΠΟΣΠΑΣΜΑ ΚΤΗΜΑΤΟΛΟΓΙΚΟΥ ΧΑΡΤΗ ΠΕΡΑΜΑΤΟΣ
ΚΛΙΜΑΞ 1:5.000
Β
Β
50.00
30.00
Γ
Α
38.00
80.00
Θ
3.00
Ε
Δ
65.00
Β
ΚΛΙΜΑΞ 1:1000
Η
ΚΟΛΟΚΟΤΡΩΝΗ
ΥΠΟΜΝΗΜΑ
Έκταση εμβαδού 1.665 Μ² στην οποία αίρεται ο χαρακτηρισμός ως αναδασωτέας.
Ανήκει στην απόφαση
Πειραιάς 14.5.84
Ο Συντάξας Δασολόγος
Δημήτριος Γκουσιούδης
Πειραιάς 14.5.84
Ο Δασάρχης Πειραιώς
Νικ. Χοχλούρος
Δασολόγος με 3ο βαθμό
ΘΕΩΡΗΘΗΚΕ
Πειραιάς 30-5-84
Ο Δ/ντής Δασών
Ελ. Ελευθερίου
Δασολόγος με 2ο βαθμό
Ο Νομάρχης
Ανδρέας Φούρας

Αριθ. ΕΦ 2745 (2)

Δημιουργία ζώνης παραλίας στη θέση Αγία Παρασκευή (Νησί) Σάμου μπροστά από την ιδιοκτησία Φωτίου Βέττα.

Ο ΝΟΜΑΡΧΗΣ ΣΑΜΟΥ

Έχοντας υπόψη :

I. Τις διατάξεις του άρθρου 6 του Α.Ν. 2344/1940 «περί αιγιαλού και παραλίας όπως ισχύει μετά την τροποποίησή του με τις διατάξεις του άρθρου 13 του Ν. 1078/1980 και του άρθρου 23 του Ν. 1337/1983

2. Τις διατάξεις της παραγράφου 9 του άρθρου I του Κεφαλαίου Β της Ο.208/81/26.4.1982 (ΦΕΚ 214/26.4.82 τεύχος Β') κοινής αποφάσεως των Υπουργών Προεδρίας της Κυβερνήσεως και Οικονομικών «Για την αναμόρφωση Συλλογικών Οργάνων Γνωμοδοτικής και Αποφασιστικής αρμοδιότητας του Υπουργείου Οικονομικών».

3. Την ΕΦ. 597/2.2.1984 απόφασή μας (ΦΕΚ σχετικά με τον καθορισμό των ορίων του αιγιαλού στη θέση Αγία Παρασκευή (Νησί) Σάμου, μπροστά από την ιδιοκτησία του Φωτίου Βέττα.

4. Τις διατάξεις του άρθρου I παράγραφος 1 του Ν. 3200/1955 «περί διοικητικής αποκεντρώσεως σε συνδυασμό με τις διατάξεις του από 28.6.1955 Β. Δ/τος «περί εξαιρέσεως από της κατά το άρθρο 1 παρ. 1 του Ν. 3200/1955 αρμοδιότητος των Νομαρχών αντικειμένων τινών αρμοδιότητος του Υπουργού Οικονομικών» του Β.Δ. 704/1970 και του άρθρου I παράγραφος 5 του Π.Δ. 71/25.2.1984, σχετικά με τη μεταβίβαση αρμοδιοτήτων του Υπουργού Οικονομικών στους Νομάρχες και στις περιφερειακές Αρχές διανομαρχιακού επιπέδου, Αποφασίζουμε :

Επικυρώνουμε την από 31.10.1984 έκθεση της Επιτροπής καθορισμού των ορίων του αιγιαλού και παραλίας και θέσεων αμμοληψίας, καθώς και το από Αύγουστο 1981 τοπογραφικό διάγραμμα που την συνοδεύει το οποίο συντάχτηκε από τον Γεώργιο Σειρλή μηχανικό με κλίμακα 1:500 και θεωρήθηκε την 31.10.1984 από τη Διεύθυνση Τεχνικών Υπηρεσιών της Νομαρχίας Σάμου επί του οποίου η ανωτέρω Επιτροπή καθόρισε με κίτρινη γραμμή τα όρια της παραλίας στη θέση Αγία Παρασκευή (Νησί) Σάμου.

Η παρούσα απόφαση μαζί με την έκθεση και το διάγραμμα που προαναφέραμε να δημοσιευθούν στην Εφημερίδα της Κυβερνήσεως, σύμφωνα με τις διατάξεις του άρθρου 13 του Ν. 1078/1980.

Έκθεση Επιτροπής Καθορισμού των Ορίων Αιγιαλού άρθρο 74 Π.Δ. 636/77

Διά τον δεύτερον καθορισμό των ορίων του Αιγιαλού στη θέση Αγ. Παρασκευή (Νησί) Σάμου ιδιοκτησίας Βέτα Φωτίου.

Εν Σάμω τη 31 Οκτωβρίου 1983

1. Ιωάννης Σιγανός, Οικονομικός Έφορος Σάμου ως Πρόεδρος.

2. Αριστ. Σεχιώτης, Δ/ντής Τεχνικών Υπηρεσιών Σάμου ως μέλος.

3. Δημ. Βενετσάνος (πρώην) Λιμενάρχης Σάμου ως μέλος.

Αποτελούντες την επιτροπή καθορισμού των ορίων του Αιγιαλού δυνάμει του άρθρου 74 του Π.Δ. 636/77 και των υπ' αριθ. ΕΦ. 568/Φεβρ. 81 αποφάσεως Νομάρχη Σάμου, συγκληθείσα διά της εντολής του Προέδρου αυτής μετέβημε επί τόπου στην προαναφερομένη περιοχή τη 3.10.1933

Λαβόντες υπ' όψη :

1. Την από 25.11.1981 Ε.Φ. 5458 αίτηση του Βέτα Φώτη δια της οποίας ζητείται ο καθορισμός των ορίων του Αιγιαλού στην ανωτέρω περιοχή

2. Το υπό του Γ.Ι. Σειρλή Α/Τ Μηχανικού συνταχθέν τον Νοέμβριο του 1981 τοπογραφικόν και υψομετρικόν διάγραμμα σε μία πινακίδα κλ. 1:500 ηλεγμένον κατά το δυνατόν της αποτυπώσεως υπό της Δ.Τ.Υ. και θεωρηθέν υπό τη Δ.Τ.Υ. των 31.10.83 ως το άρθρον 20 Ν. 719/77 ορίζει.

3. Τις διατάξεις του ΑΝ 2344/40 ως ούτος ετροποποιήθη, ως και την προς τούτο σχετική δικαστηριακή και διοικητική Νομολογία.

4. Την εκ της επιτοπίου μεταβάσεως σχηματισθείσα αντίληψη περί του πλάτους της βρεχομένης ζώνης της ξηράς και λοιπών συναφών στοιχείων ήτοι :

α) Μορφολογία περιοχής β) κατάσταση της ακτής γ) κατάσταση θαλασσίου χώρου δ) Παλίρροια και θαλάσσια ρεύματα ε) Επικρατούσαι καιρικαί συνθήκαι 5) Λοιπά στοιχεία τα οποία έλαβε υπ' όψη η Επιτροπή (·μαρτυρικαί καταθέσεις τίτλος ιδιοκτησίας) ως και τα εξ' αυτών συμπεράσματα κατά την κρίση της Επιτροπής Αποφασίζει :

1α. Καθορίζει επί του ως άνω τοπογραφικού διαγράμματος α) την οριογραμμήν του Αιγιαλού δι' ερυθράς συνεχούς πολυγωνικής γραμμής της οποίας αι κορυφαί Κ1- Κ16 εξασφαλίζονται δι' αποστάσεων από σταθερά σημεία.

β) Την οριογραμμή της παραλίας διά συνεχούς κιτρίνης γραμμής πολυγωνικής της οποίας αι κορυφαί Κ1- Κ16 εξασφαλίζονται δι' αποστάσεων από σταθερά σημεία.

2. Αποφαίνεται ότι δεν υφίσταται παλαιός αιγιαλός

3. Στην ζώνη παραλίας εξαιρούνται τα κτίσματα (κτίσματα) που υπάρχουν σ' αυτή.

Ο Πρόεδρος (Υπογραφή) — Τα Μέλη (Υπογραφαί)

Σάμος, 30 Μαΐου 1984

Ο Νομάρχης
ΔΗΜΗΤΡΙΟΣ ΠΑΝΤΑΖΗΣ

Υπόμνημα Επιτροπής

1) Τὸ παρὸν τοπογραφικὸ διάγραμμα συνοδεύει τὴν [illegible] τῆς Ἐπιτροπῆς καθορισμοῦ τῶν ὁρίων αἰγιαλοῦ καὶ παραλίας [illegible]

2) — [illegible] Κ 1.2.3. ..... 16 ὁριογραμμὴ αἰγιαλοῦ.
— [illegible] Κ 1.2.3. ..... 16 — " — παραλίας.

3) Αἱ κορυφαὶ τῶν ὁριογραμμῶν [illegible] ἐπὶ τὸ διάγραμμα.

Ὁ Πρόεδρος.

Τὰ Μέλη

1.

2.

ΤΟΠΟΓΡΑΦΙΚΟΝ ΔΙΑΓΡΑΜΜΑ

Εἰς θέσιν Ἁγία Παρασκευὴ (Νησὶ)

Περιοχῆς Σάμου

Διὰ τὸν καθορισμὸν Αἰγιαλοῦ καὶ Παραλίας

ΕΝΔΙΑΦΕΡΟΜΕΝΟΣ: ΒΕΤΑΣ ΦΩΤΙΟΣ


ΚΛΙΜΑΞ 1:500


ΘΑΛΑΣΣΑ


ΧΑΤΖΗΔΗΜΗΤΡΑΚΗΣ

Σάμος Αὔγουστος 1981 Ὁ Συντάξας	Ἐλέγχθηκε κατὰ τὸ δυνατὸν διὰ τὴν ἀκρίβειαν τῆς ἀποτυπώσεως ἐπὶ τόπου Θεωρήθηκε 31-10-83 Ὁ Δ/τὴς Τ.Υ. Ν. Σάμου

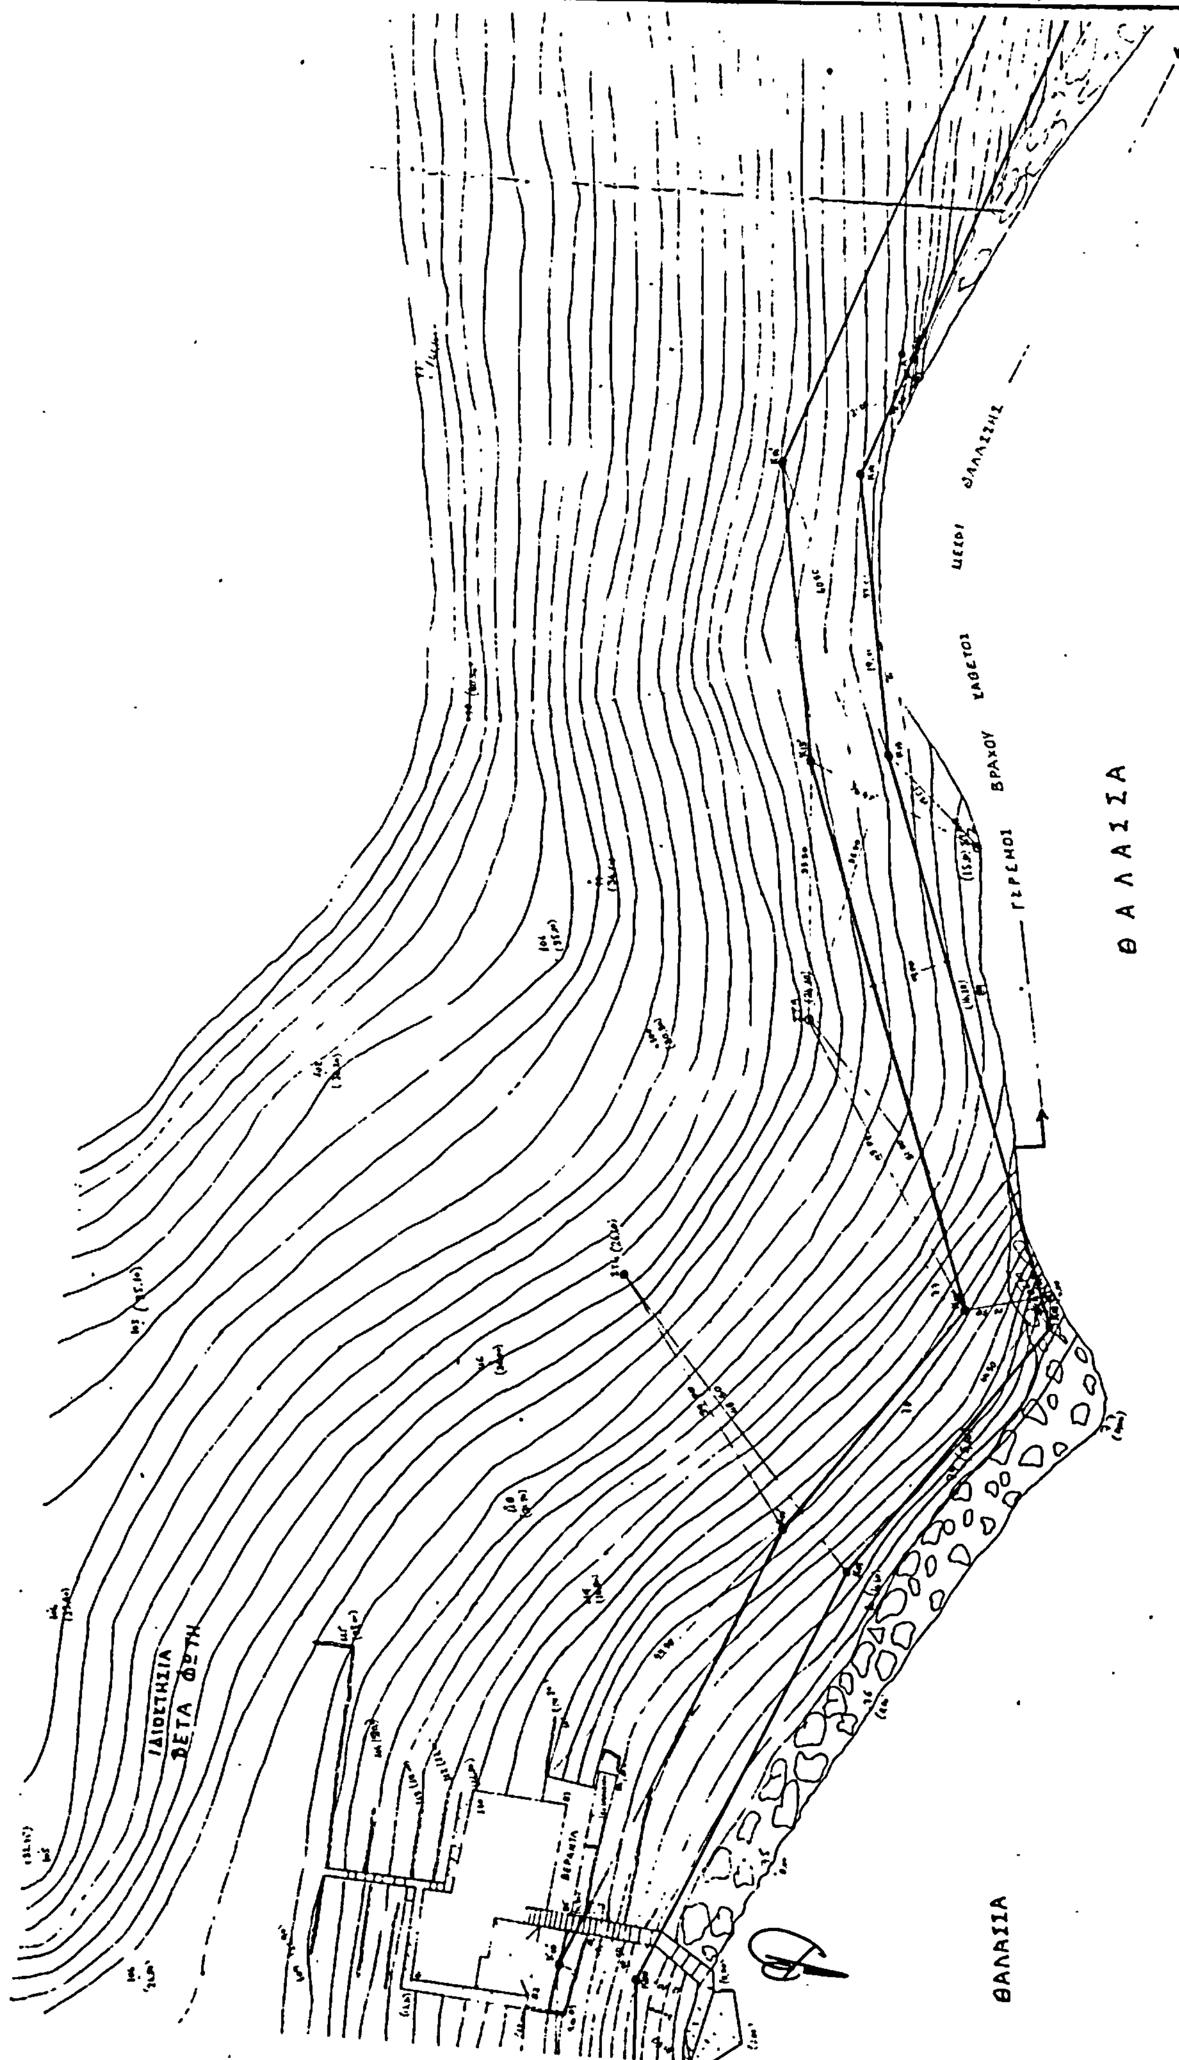


ΘΑΛΑΣΣΑ
ΘΑΛΑΣΣΑ
ΙΔΙΟΚΤΗΣΙΑ
ΒΕΡΑΝΤΑ

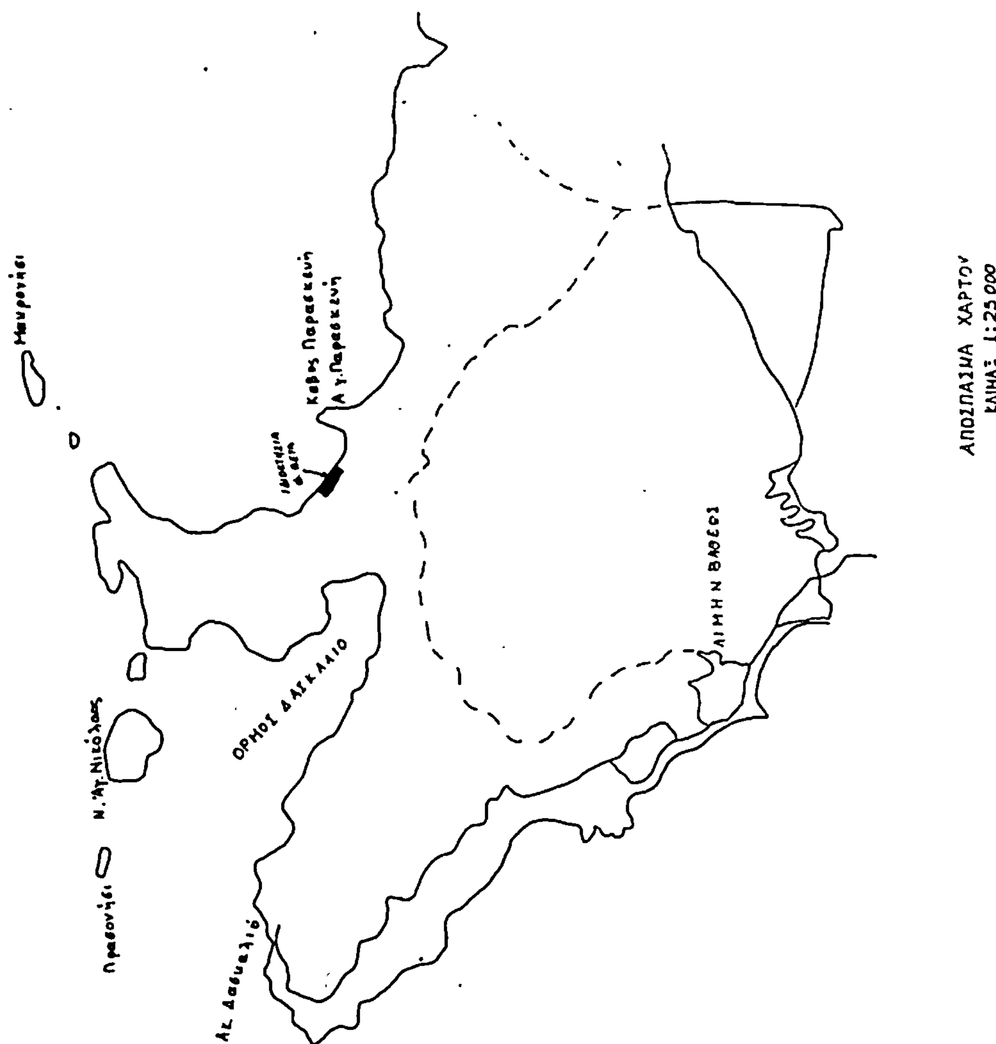
ΑΠΟΣΠΑΣΜΑ ΧΑΡΤΟΥ
ΚΛΙΜΑΞ 1:25000
ΛΙΜΗΝ ΒΑΘΕΟΣ
ΟΡΜΟΣ ΔΑΣΚΑΛΙΟ
Ν. Άγ. Νικόλαος
Πρασονήσι
Μαυρονήσι
Ακ. Δασκαλιό

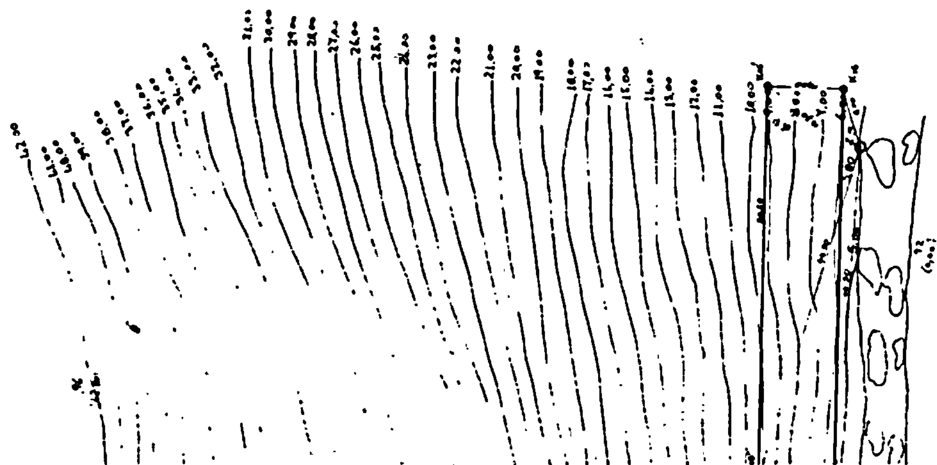

ΠΟΛΕΟΔΟΜΙΑ

ΑΠΟΦΑΣΕΙΣ

Αριθμ. 2162 (3)

Τροποποίηση ρυμοτομικού σχεδίου Κοζάνης στα Ο.Τ. 41 και 42

Ο ΝΟΜΑΡΧΗΣ ΚΟΖΑΝΗΣ

'Εχοντας υπόψη:

1. Τις διατάξεις του Ν. Δ/τος «περί σχεδίων πόλεων κ.λ.π» της 17 Ιουλίου 1923 όπως μεταγενέστερα τροποποιήθηκαν και συμπληρώθηκαν.

2. Τις διατάξεις του Ν. 1032/1980 περί συστάσεως Υπουργείου Χωροταξίας Οικισμού και Περιβάλλοντος.

3. Τα Π.Δ. 443/2.11.1983 σχετικά με την μεταβίβαση αρμοδιότητας στους Νομάρχες 'Εγκρισης τροποποιήσεων ρυμοτομικών σχεδίων.

4. Την υπ' αριθμ. 69/1984 πρόταση του Δημοτικού Συμβουλίου Κοζάνης.


5. Την υπ' αριθμ. 6.1.1984 γνωμοδότηση του Νομαρχιακού Συμβουλίου Χ.Ο.Π. Αποφασίζουμε:

Εγκρίνουμε την τροποποίηση του ρυμοτομικού σχεδίου Κοζάνης στα Ο.Τ. 41 και 42 που έχει σαν αντικείμενο την μετατόπιση της προβλεπόμενης από το εγκεκριμένο σχέδιο 6 μέτρου οδού δυτικότερα αυτής όπως τούτο φαίνεται στα σχετικά διαγράμματα που έχουν θεωρηθεί από το ΤΠ και ΠΕ Κοζάνης.

Η απόφαση αυτή να δημοσιευθεί στην Εφημερίδα της Κυβέρνησης.

Κοζάνη, 1 Ιουνίου 1984

Ο Νομάρχης
ΘΕΟΔΩΡΟΣ ΧΑΛΑΤΣΗΣ

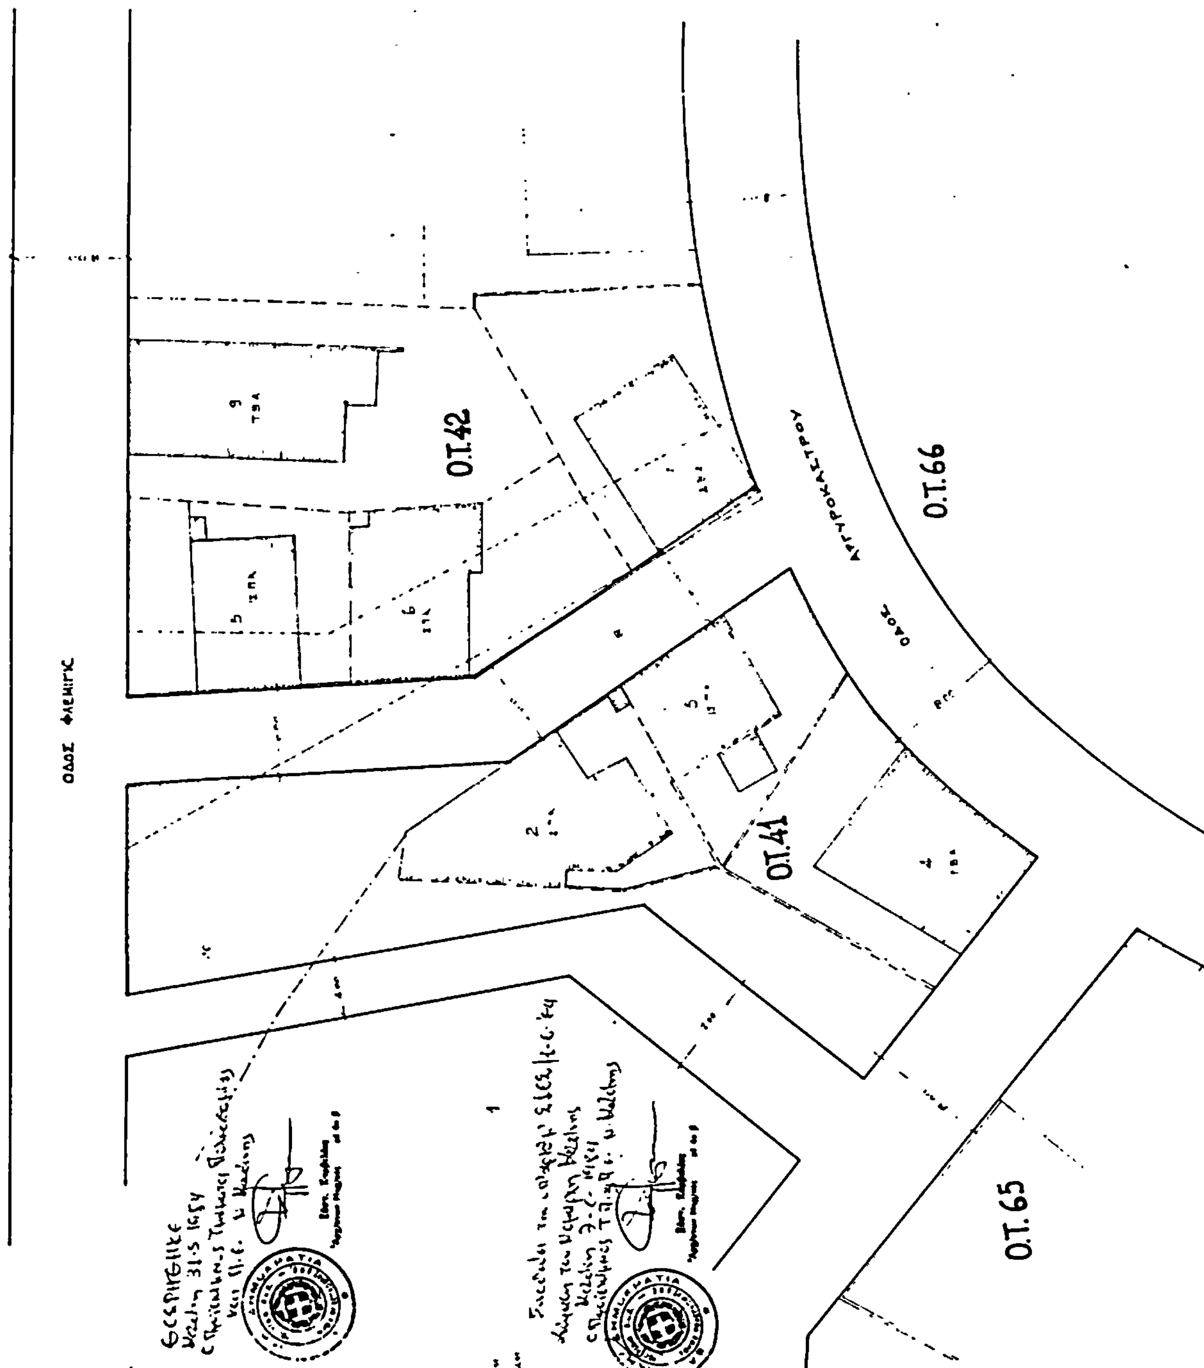

ΤΡΟΠΟΠΟΙΗΣΗ ΣΧΕΔΙΟΥ ΠΟΛΕΩΣ ΚΟΖΑΝΗΣ
ΜΕΤΑΞΥ ΤΩΝ Ο.Τ. 41 και 42

ΚΛΙΜΑΚΑ 1:200

ΠΙΝΑΚΑΣ ΙΔΙΟΚΤΗΣΙΩΝ

Βεβαίωση